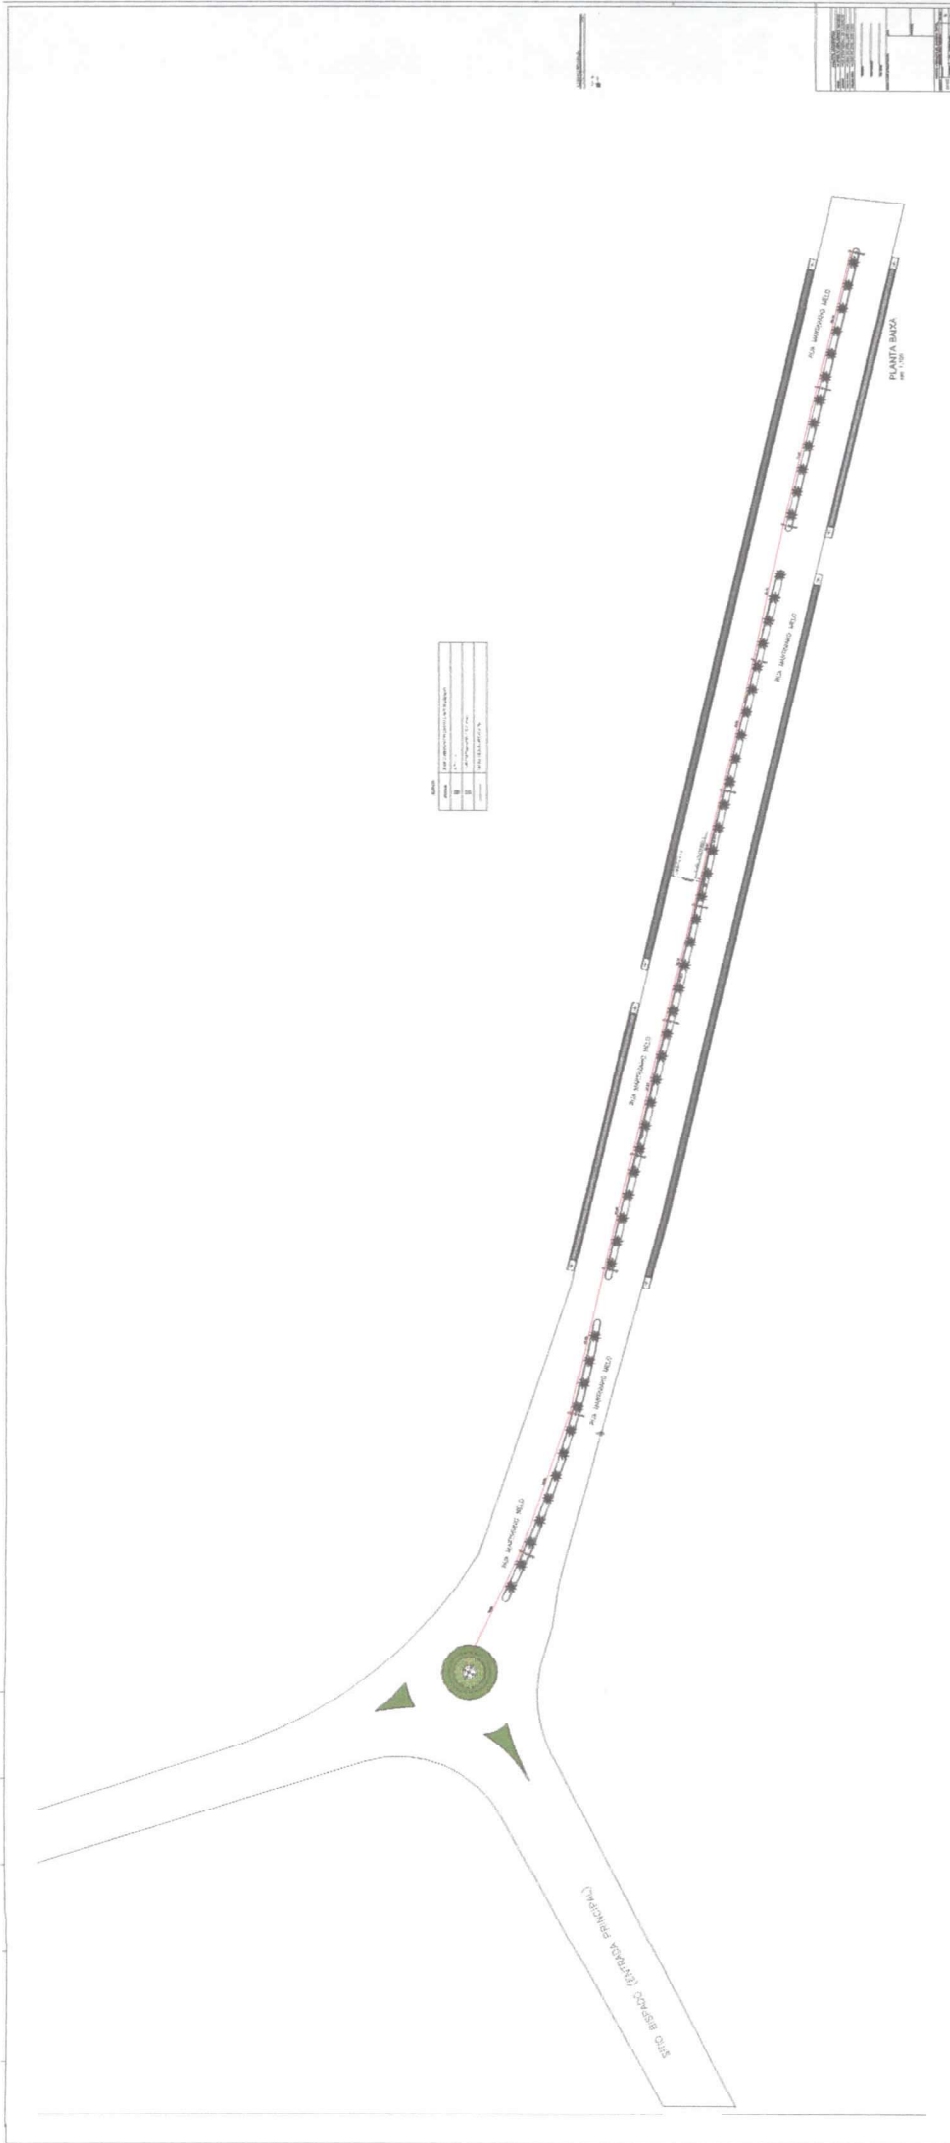

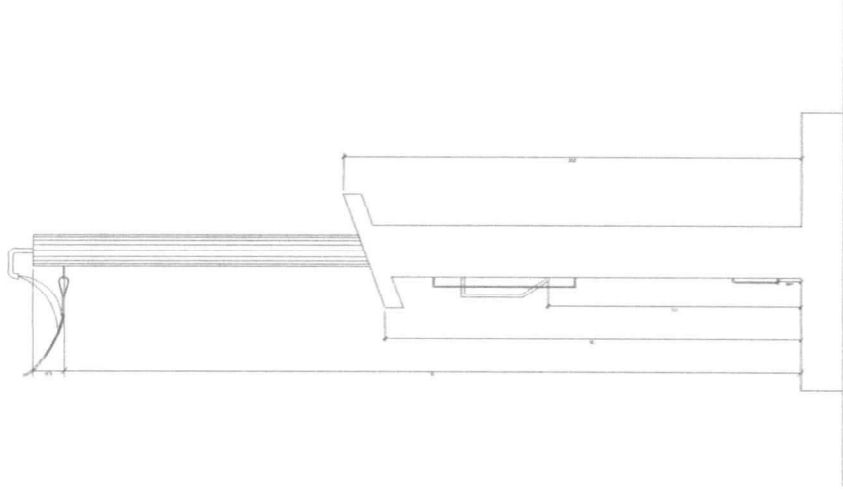
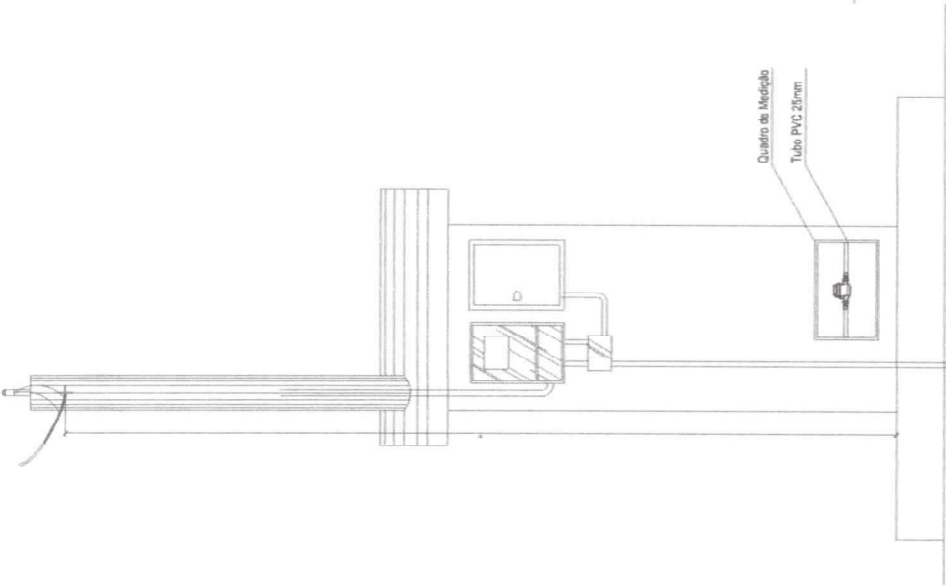

Iara Mosque Saraya Ferreira
 Arquiteta e Urbanista
 CAU-RN A150493-2



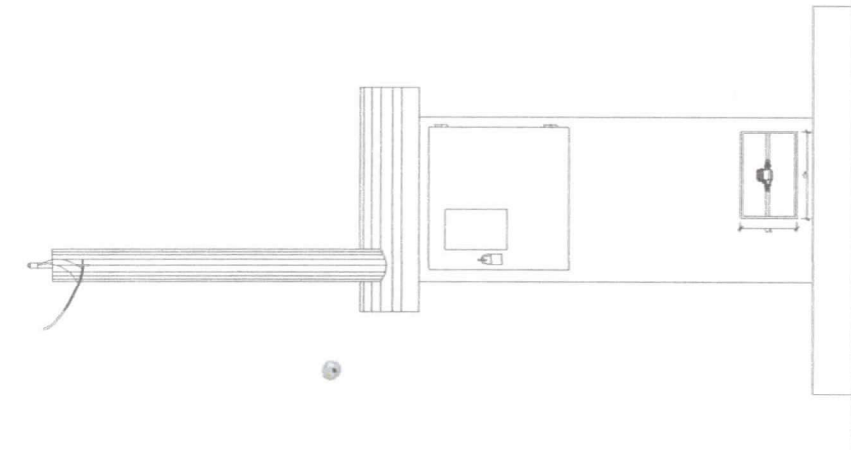

 Brásilia Gabriela C. Martins
 Engenheira Civil
 CREA: 211178886-4



CORTE A B
Escala: 1/20

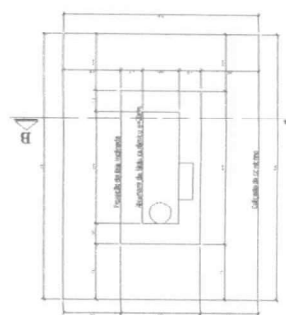


VISTA FRONTAL 01
Escala: 1/20



VISTA FRONTAL 02
Escala: 1/20

**DETALHE DE MURETA EM ALVENARIA
PARA LIGAÇÃO DE ÁGUA E ENERGIA**



PLANTA BAIXA
Escala: 1/20

Prof.ª Gabriela C. Martins
Engenheira Civil
CREA: 211178866/4

PROJETO URBANÍSTICO	
	01/2023
